


Plan du 2e niveau



Plan du 1er niveau

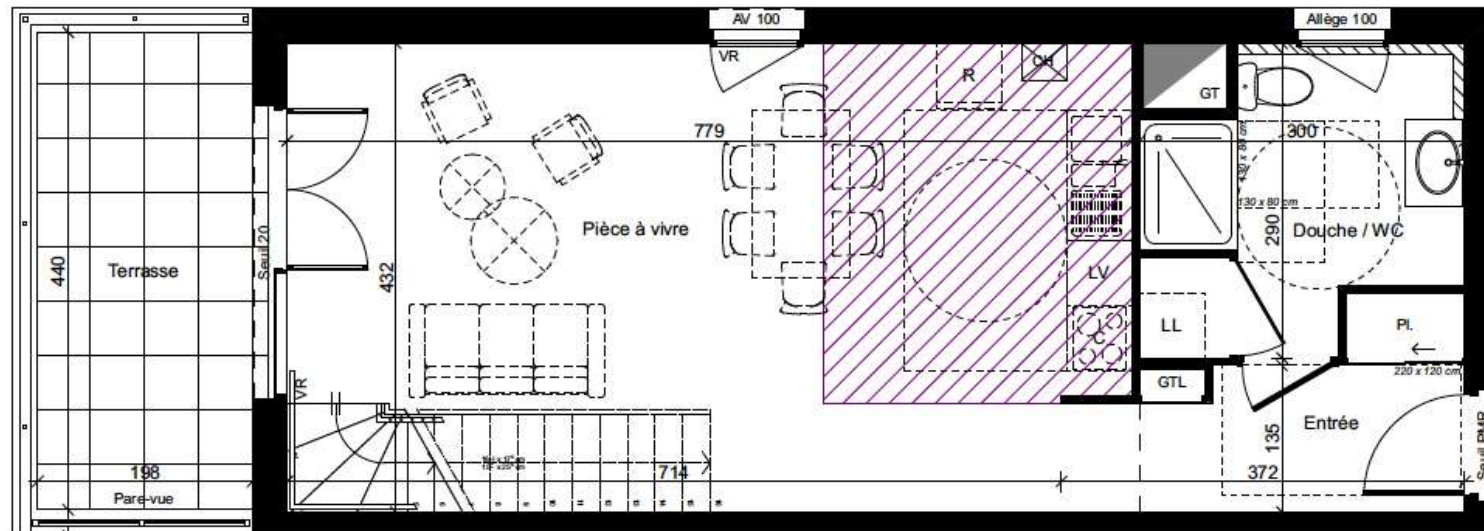

PLAN DE COMMERCIALISATION
03 mars 2022

| | |
|--------------------------------|----------------------------|
| Appartement A104 | |
| Type: | T3 duplex |
| Etage: | 1er / 2e étage |
| Surface habitable: | 69,06 m ² |
| Pièce | Surface |
| Chambre 1 | 12,92 |
| Chambre 2 | 9,73 |
| Douche | 2,65 |
| Douche / WC | 7,23 |
| Dégt | 0,99 |
| Entrée | 4,55 |
| Pièce à vivre | 30,99 |
| Total surface habitable | 69,06 m² |
| Terrasse | 8,88 |
| Surface utile 1 | 8,77 |
| Surface utile 2 | 6,80 |
| Total surface utile | 15,57 m² |

NOTA: Plan de vente provisoire. Des modifications sont susceptibles d'être apportées aux aménagements, en fonction des nécessités techniques, administratives et/ou réglementaires. Les surfaces, côtes, niveaux intérieurs et extérieurs, les retombées de poutre, faux-plafonds, gaines, équipements sanitaires et formats des carrelages sont figurés à titre indicatif. Les appareils ménagers, le mobilier et les végétaux ne sont pas fournis. La surface de chaque pièce est calculée avec son éventuel placard.